

Rozvaděč pro FVE

Akce: **Rozvaděčová skříň - RS-FVE-AC hybrid -3F**

Investor:


Výrobce: **Akusolar s.r.o., 8. pěšího pluku 2380, 738 01 Frýdek-Místek**


Archivní číslo: **EV - 21 - 11 - 02**

Základní technické údaje akce:

Napájecí soustava: 3+N, PE, 400/230V ~ 50Hz, TN - S
Ochrana před úrazem el. proudem: Kryty a izolací dle ČSN 33 2000-4-41, [ed. 3]
Ochrana při poruše: Automatickým odpojením od zdroje dle ČSN 33 2000-4-41, [ed. 3]
Doplňková ochrana: Proudovým chráničem a doplňujícím pospojováním
Jmenovitý proud rozvaděče: 20A
Ovládací napětí: 230V AC
Minimální krytí rozvaděče: IP65 / IP40
Umístění rozvaděče: Ve vnitřních prostorách objektu- „A“

Vypracoval:	Výrobce: Akusolar s.r.o. 8. pěšího pluku 2380 73801 Frýdek-Místek	Konečný zákazník:	Rozvaděčová skříň RS-FVE-AC hybrid -3F	Výkres:		Akusolar s.r.o. 8. pěšího pluku 2380 738 01 Frýdek-Místek	Číslo výkr.: EV-21-11-02	List: 1
Schválil:				Dat. založ.: 4/2021				
Zakázka:				Dat. vytiš.: 7.6.2022				

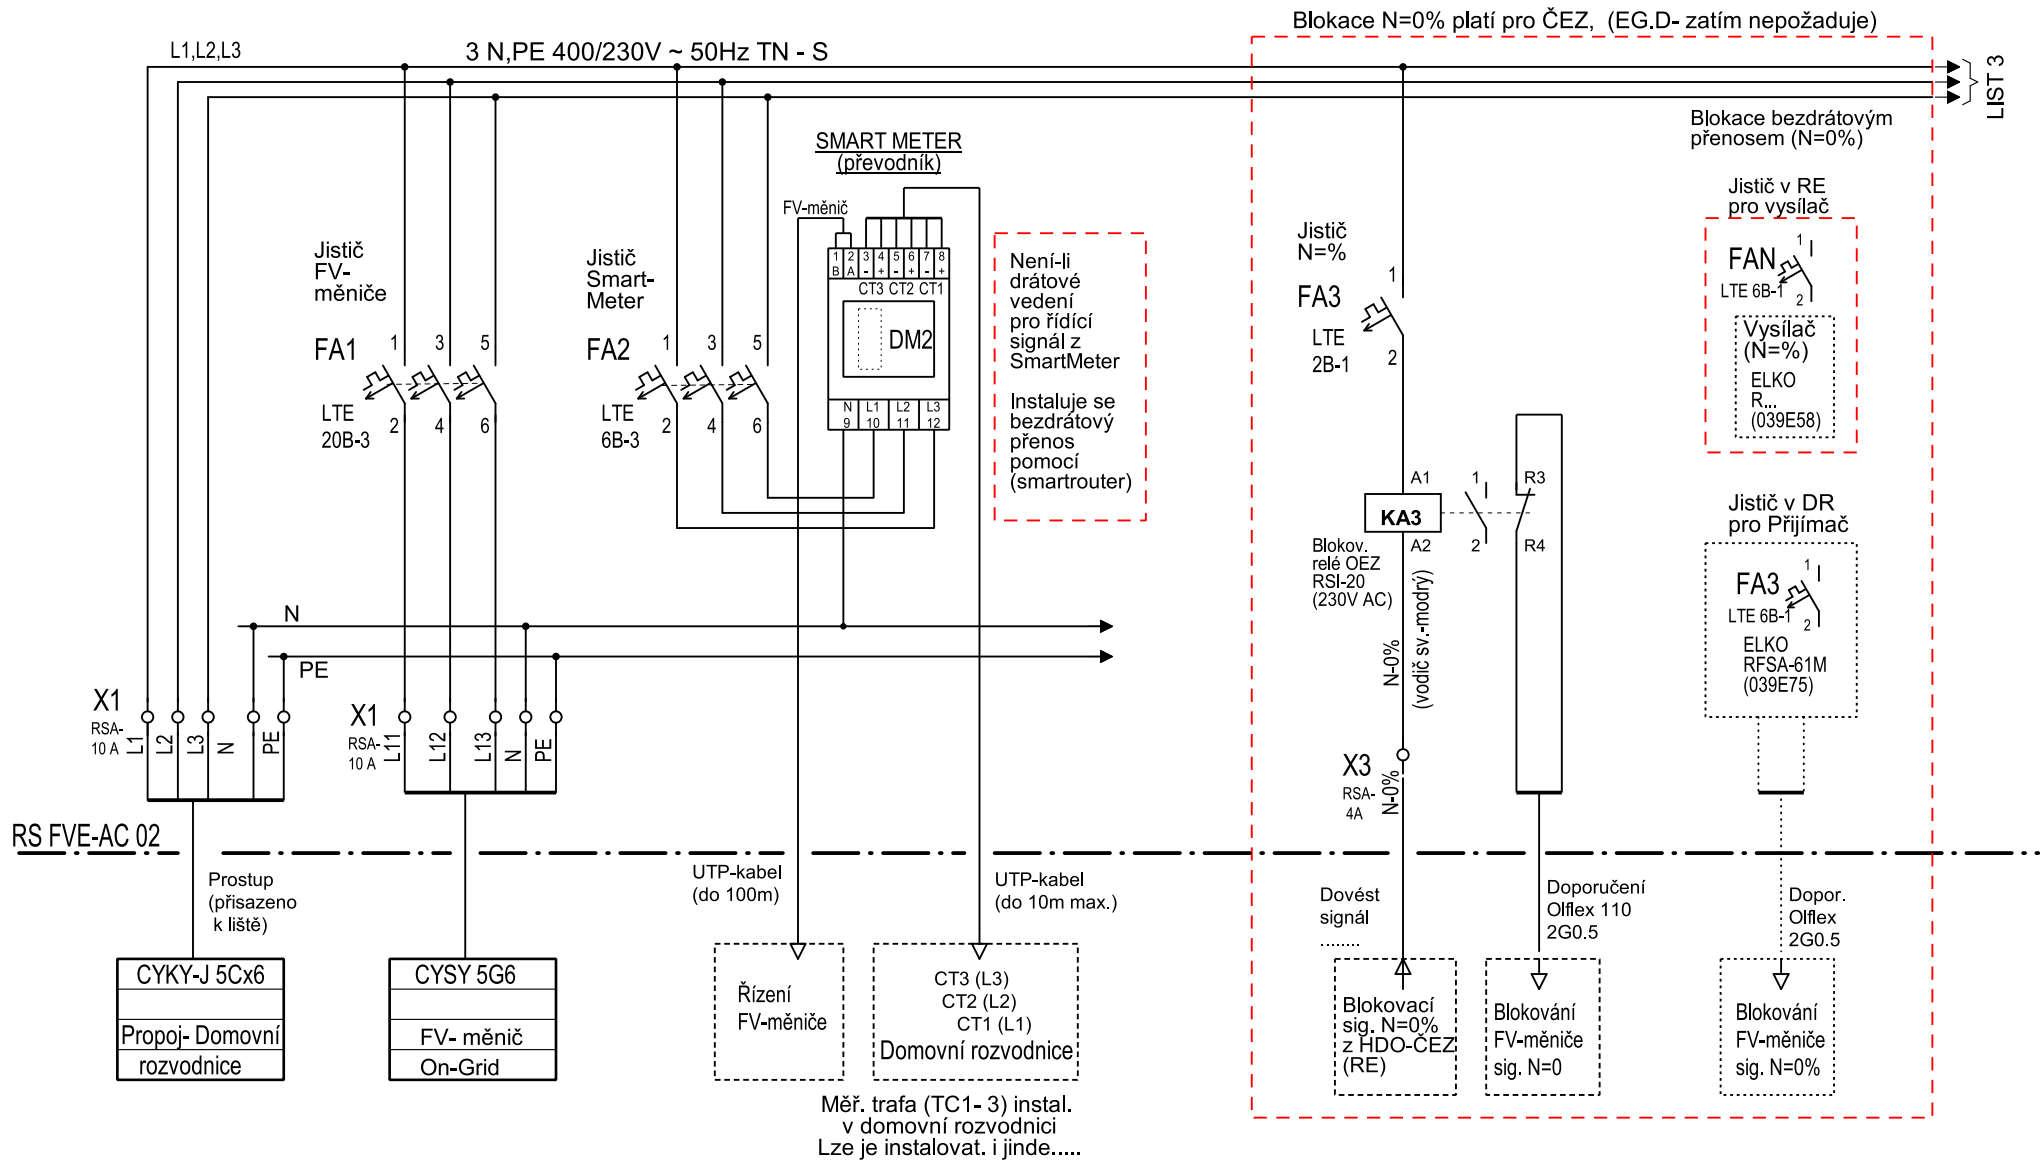

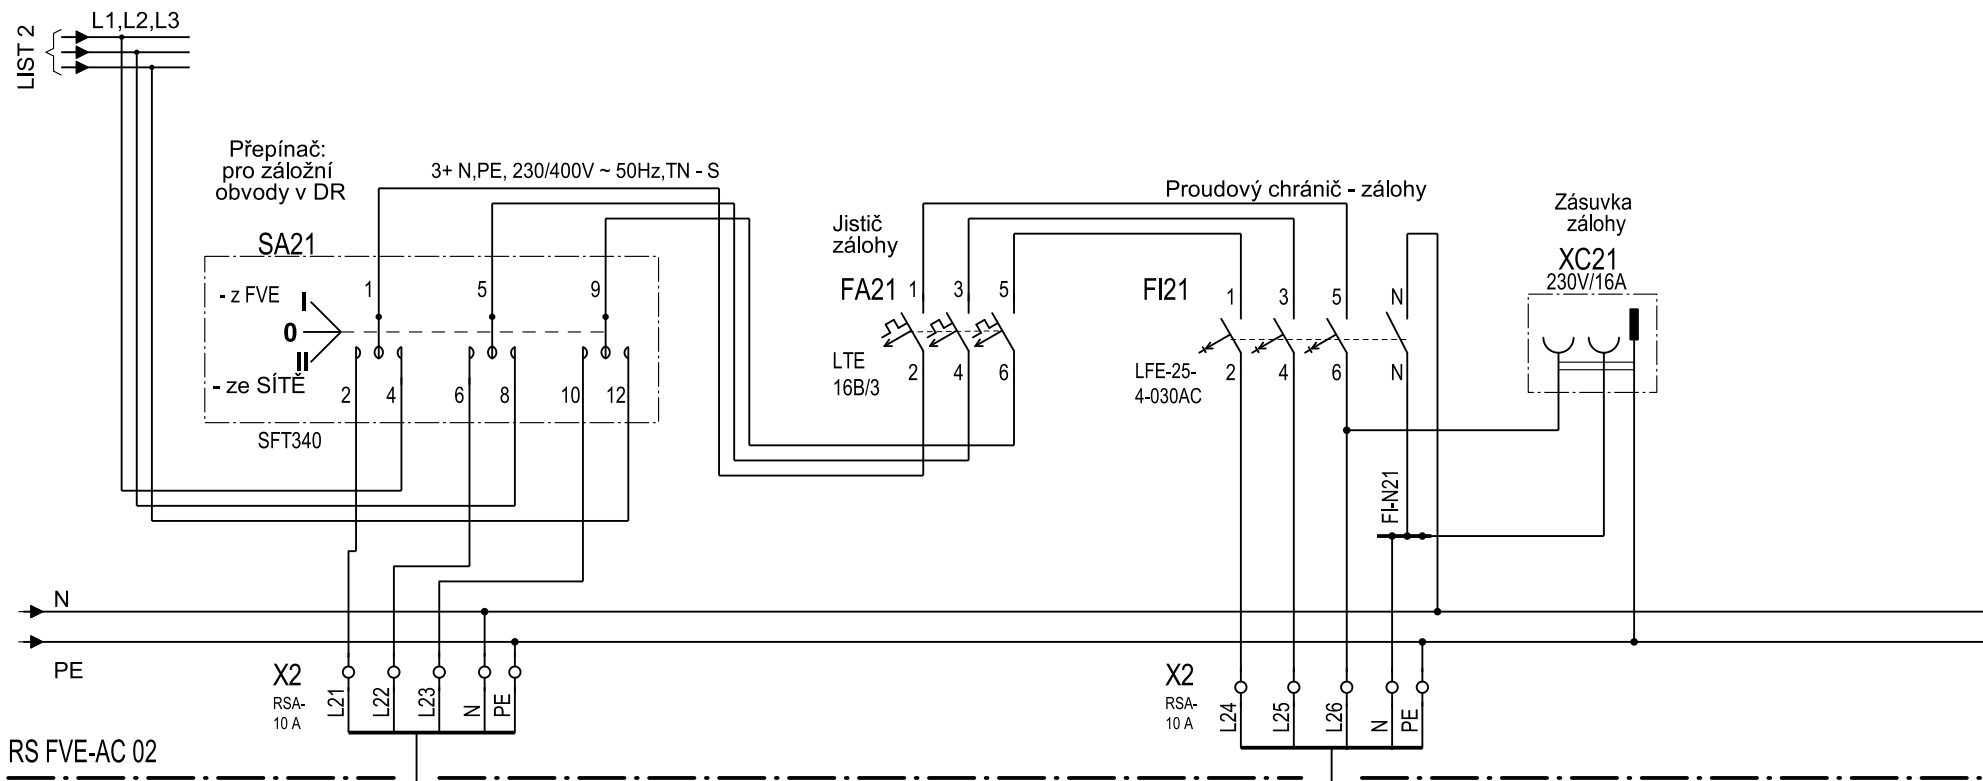

RS FVE-AC 02

CYSY 5G6
FV- měnič
Záložní výstup
(Back-up)

Polohy
přepínače
označit
I - z FVE
0 - vyp.
II -ze SÍTĚ

2SQ1 Kontakt	Poloha ovladače		
	I	0	II
1 - 2	×		
1 - 4			×
5 - 6	×		
5 - 8			×
9 - 10	×		
9 - 12			×

× - kontakt sepnut

CYKY-J 5Cx4
Záložní napáj.
Domov. rozvod.
na vybrané jističe

(Vybrané jističe galvanicky oddělené)

Vypracoval:
Schválil:
Zakázka:

Výrobce: Akusolar s.r.o.
8. pěšího pluku 2380
73801 Frýdek-Místek

Konečný zákazník:
.....
.....


**Rozvaděčová skříň
RS-FVE-AC hybrid -3F**

Výkres:
Dat. založ.: 4/2021
Dat. vytiš.: 7.6.2022

Akusolar s.r.o.
8. pěšího pluku 2380
738 01 Frýdek-Místek

Číslo výkr.:
EV-21-11-02

Rozvaděčová skříň - RS-FVE-AC-3F hybrid - rozmístění přístrojů

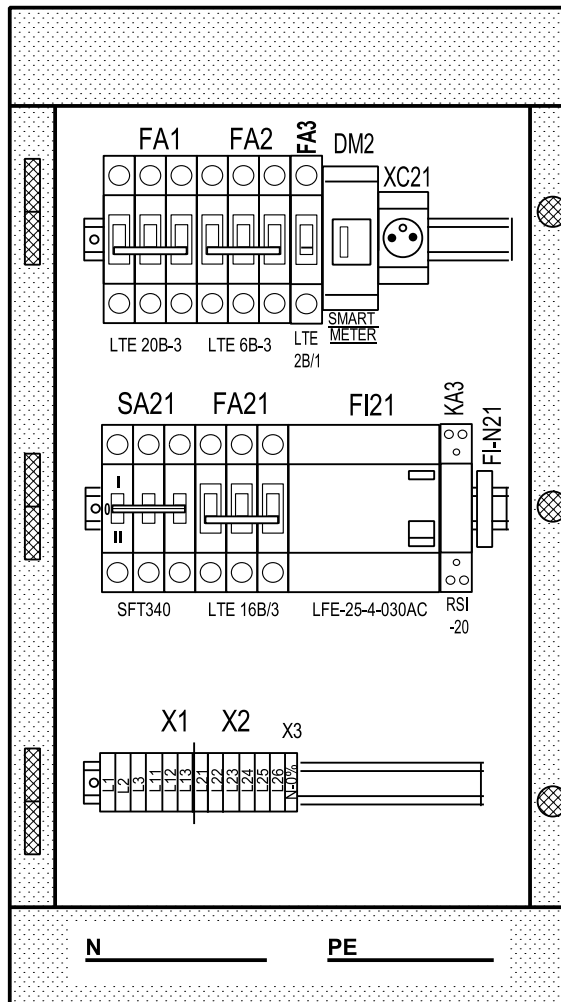

Poznámky:

Rozvaděč plastový, pro 36 jednotek - IP65, OEZ: RZI -N-3T36 (586 x 310 x 148mm)

Rozvaděč pro montáž na hmotu třídy reakce na oheň A1, A2 dle ČSN EN 13501-1, (jedná se o nehořlavé materiály), /u hořlavých materiálů se musí rozvaděč podložit - CEMVIN/

Vypracoval: Schválil: Zakázka:	Výrobce: Akusolar s.r.o. 8. pěšího pluku 2380 73801 Frýdek-Místek	Konečný zákazník:	Rozvaděčová skříň RS-FVE-AC hybrid -3F	Výkres: Dat. založ.: 4/2021 Dat. vytiš.: 7.6.2022	Akusolar s.r.o. 8. pěšího pluku 2380 738 01 Frýdek-Místek	Číslo výkr.: EV-21-11-02	List: 4
--------------------------------------	--	-------------------------------------	---	---	--	------------------------------------	---------